


BOFAKTABLAD

TRÄBYN

1 RoK
ca 33m²

TALLÖRTSBACKEN 17
LÄGENHET 0903

TALLÖRTSBACKEN 25
LÄGENHET 0905

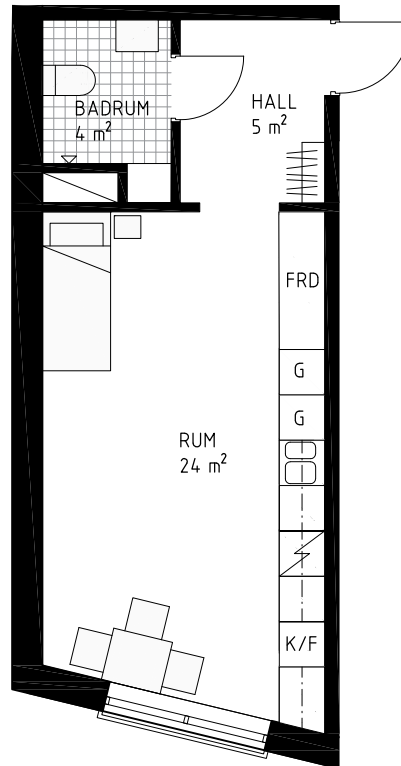

LÄGENHETEN FÖREKOMMER ÄVEN SPEGELVÄND

0 1 5m

SKALA 1:100 (A4)

FÖRKLARINGAR

KAPPHYLLA

FRD FÖRRÅD

G GARDEROB

K/F KYL / FRYSS

SPIS

ÖVERSKÅP

RUMSHÖJD ÄR CA 2,4 M DÄR INGET ANNAT ANGES.

